


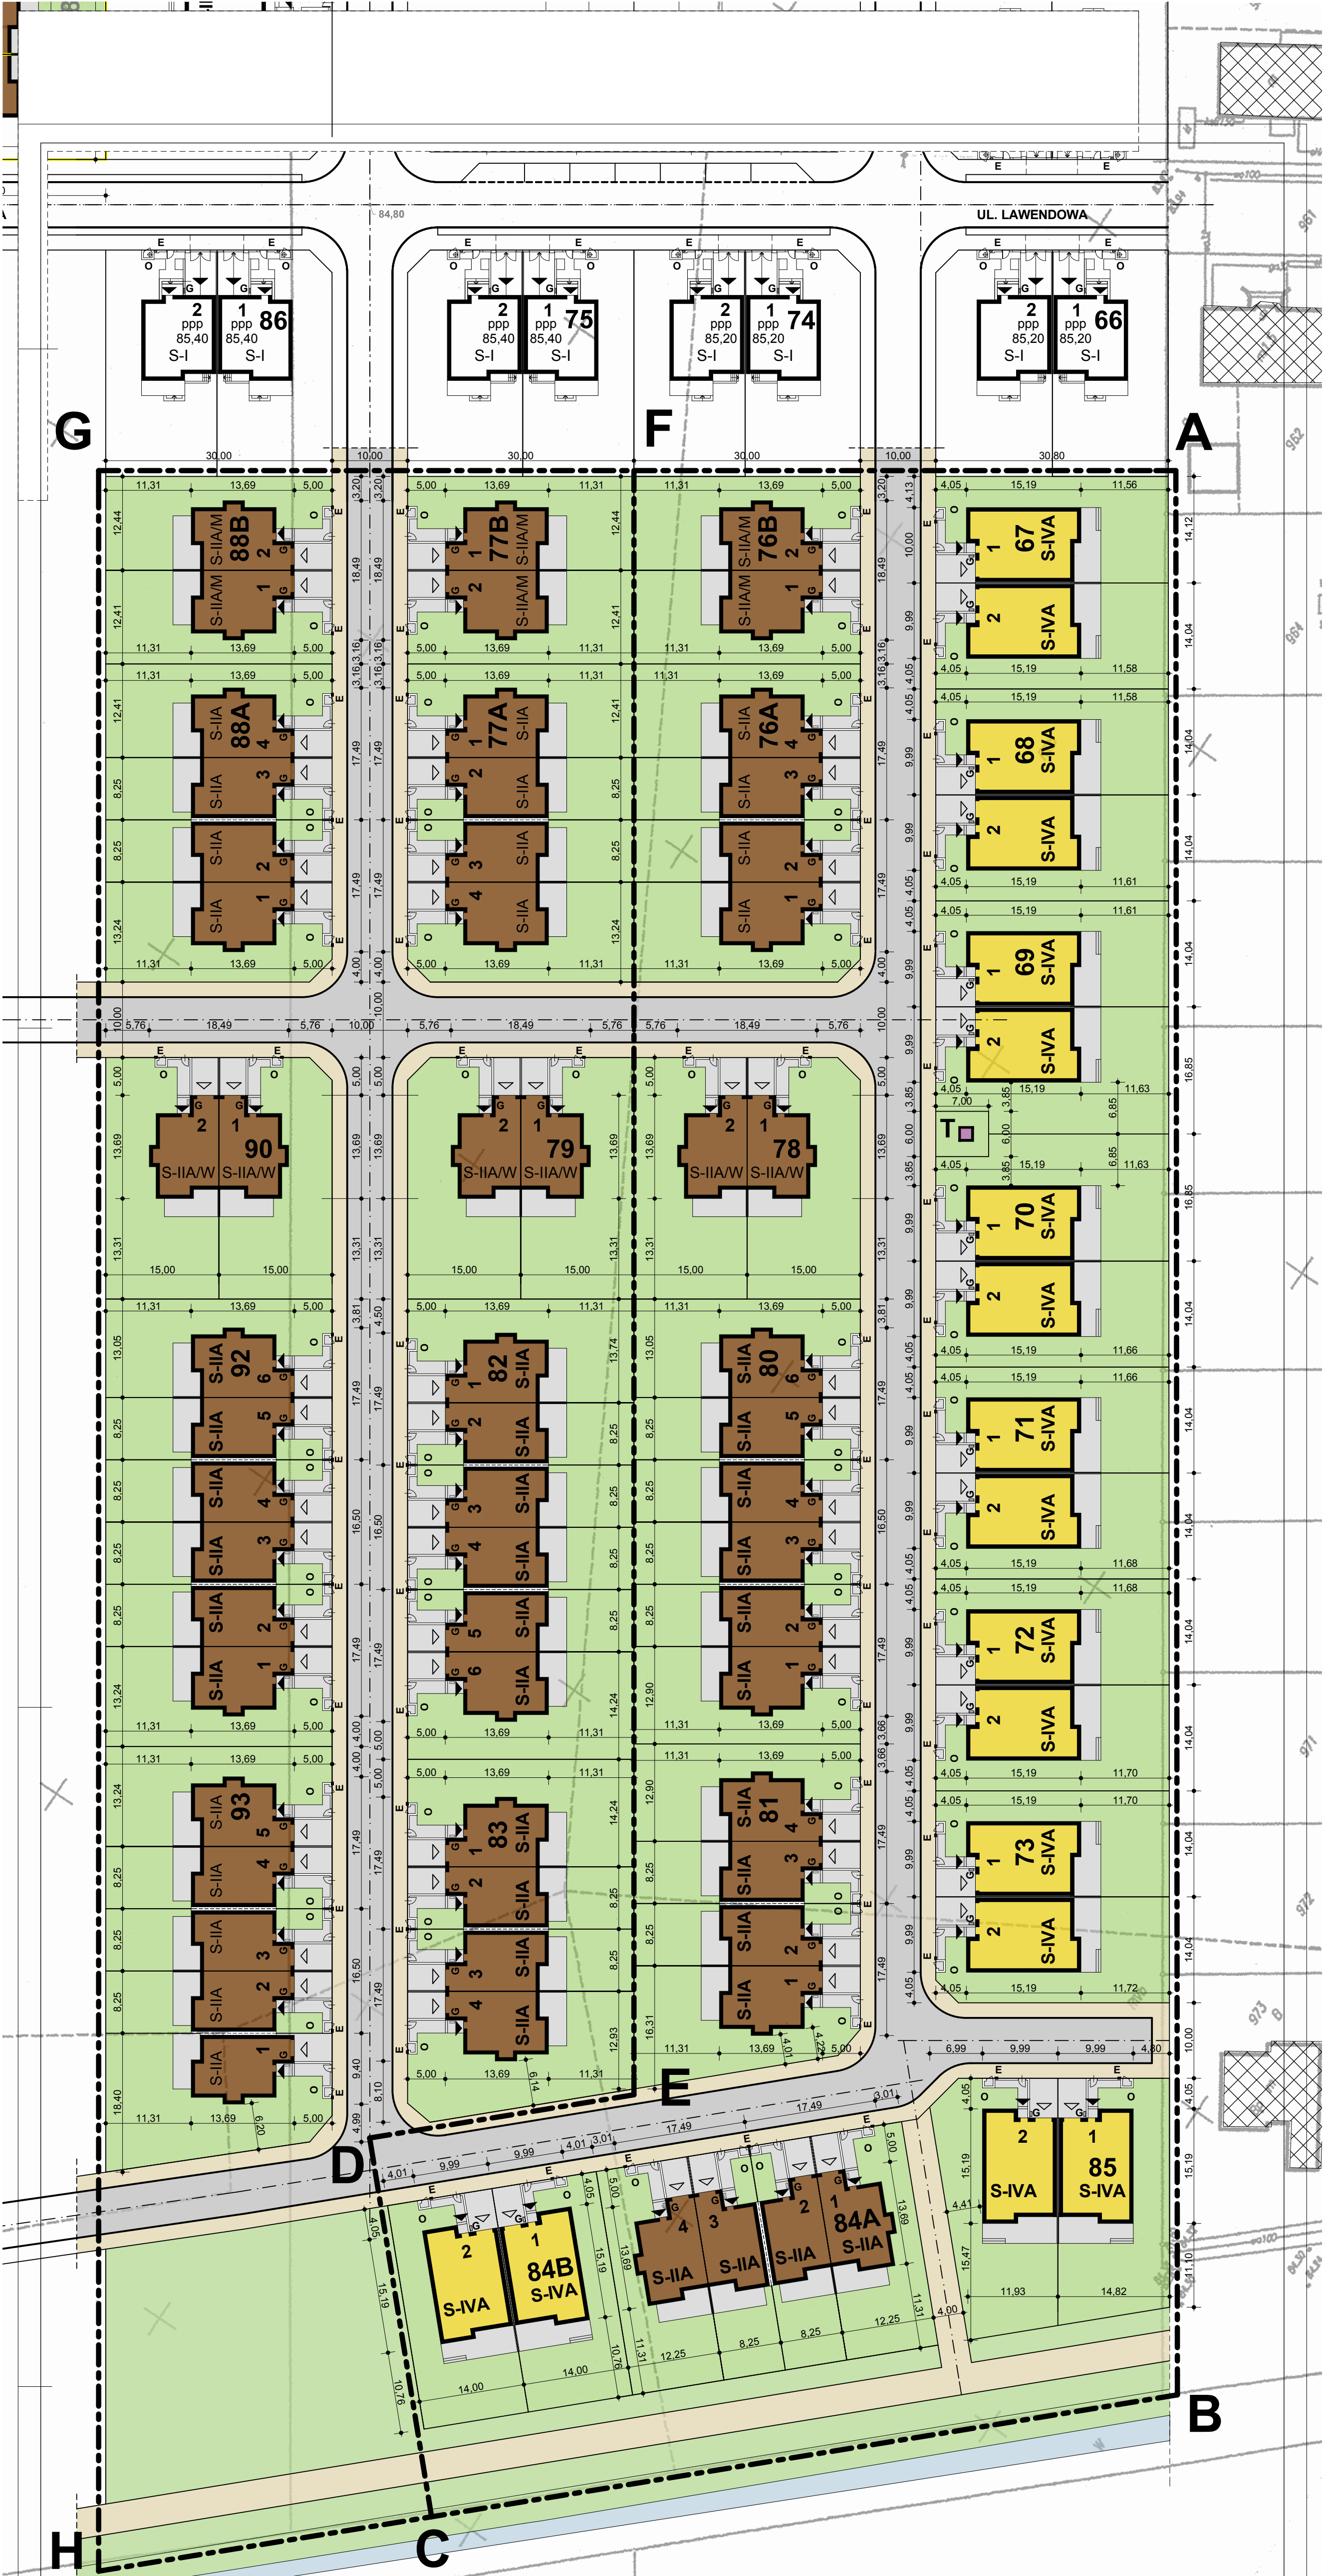

MARCIN SIĄDEK PRACOWNIA ARCHYTEKTONICZNA			
WOŁODYJOWSKIEGO 37 64-100 LESZNO biuro@siadek.eu			
INWESTYCJA OSIEDLE MIESZKANIOWE SKÓRZEWO 5 ETAP 3			
OBJEKT BUDYNKI JEDNORODZINNE SKÓRZEWO 5 ETAP 3A + 3B			
ADRES SKÓRZEWO GM. DOPIEWO			
INWESTOR S.M.B.D.J. "ŁAWICA - ZACHÓD" UL. ŁOBESKA 16 60-182 POZNAŃ			
PROJEKTOWAŁ MGR INŻ. ARCH. MARCIN SIĄDEK	UPRAWNIENIA 7131/3/P/2002	POCIS 	POCIS
SPRAWDZIŁ	UPRAWNIENIA	POCIS	
STADIUM KONCEPCJA	DATA LISTOPAD 2011	SKALA 1:500	
TREŚĆ RYSUNKU PROJEKT ZAGOSPODAROWANIA TERENU			
BRANŻA ARCHITEKTURA	ARKUSZ 1/1	NR RYSUNKU AR.001	INDEX 00

OZNACZENIA

ABCDEF GRANICE OPRACOWANIA
- OSIEDLE SKÓRZEWO 5 ETAP 3A
DEFGH GRANICE OPRACOWANIA
- OSIEDLE SKÓRZEWO 5 ETAP 3B

- MIEJSCA GROMADZENIA
ODPAKÓW W POJEMNIKACH
G SKRZYNIKI GAZOWE
E ZŁĄCZA ELEKTROENERGETYCZNE

- BUDYNKI PROJEKTOWANE
 POWIERZCHNIE
UTWARDZONE
 ZIELEŃ

